LEGENDE EAU POTABLE ET EAU INDUSTRIELLE

anode	Anode	compteg	Compteur en regard	raco	Raccord		Blocs avec attributs		
antibel	Anti-bélier	cone	Cône	redpres	Reducteur de pression	borne	Borne		
bdt	Bouche de lavage ou arrosage (BIE)	debitmetre	Débitmètre	reg	Regard	bif	Borne défense incendie Ø100		
bdtc	Bouche de lavage ou arrosage avec compteur	decan	Décanteur (protection cathodique)	ro	Robinet ou robinet-vanne fermé	bif150	Borne défense incendie Ø150		
bifou	Borne Fontaine	plaqp	Plaque Pleine	roo	Robinet ou robinet-vanne ouvert	poi	Poteau défense incendie Ø100		
ct	Captage	pm	Prise Marine	rvf	R.V Papillon fermé	poi150	Poteau défense incendie Ø150		
chambre	Chambre	pomp	Pompe	rvo	R.V Papillon ouvert	abs / abs2	Abreuvoir		
compt	Compteur	pressiom	Prise de pression (protection cathodique)	ventouse	Ventouse	refoulement	Refoulement		
		puits	Puits	vidange	Vidange	profart	Profondeur		

EAU POTABLE

PRIVE ET RESEAUX EXTERIEURS

EAU INDUSTRIELLE

SOURCES

HORS D'EAU

HORS SERVICE

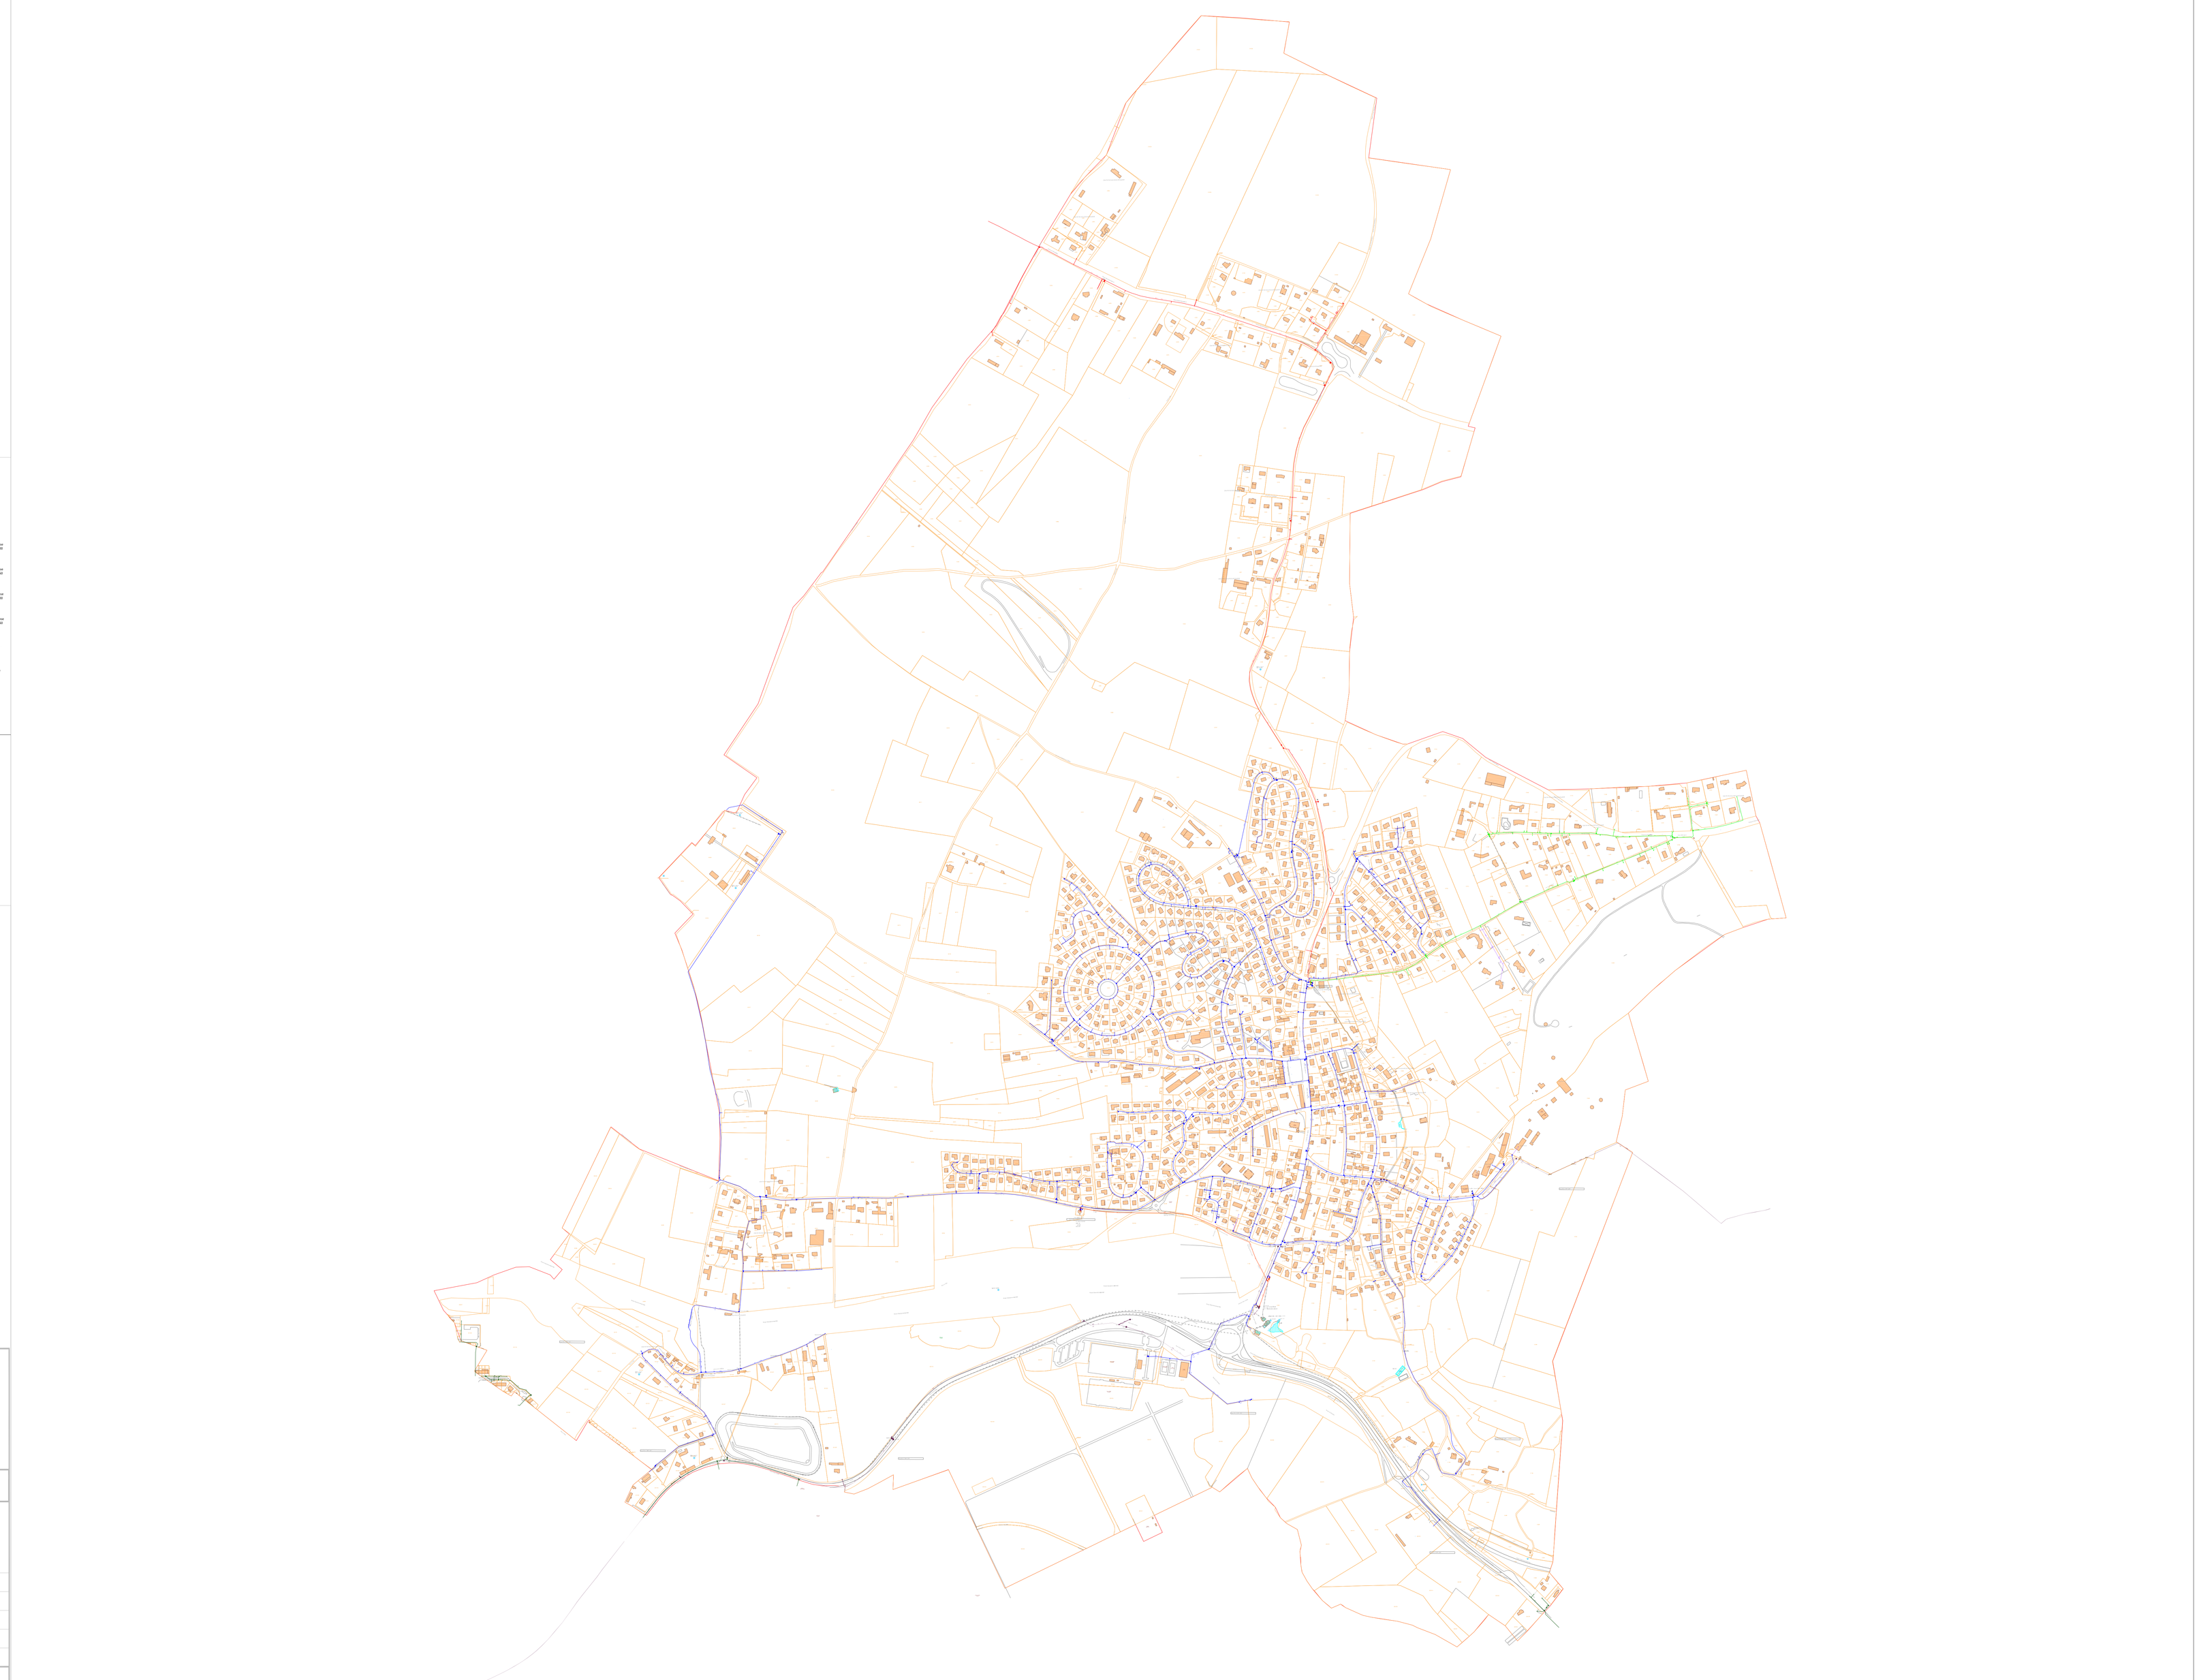

Direction Cycle de l'Eau

Services :

Connaissance du Patrimoine

Exploitation

FONTAINE-LA-MALLET - Réseaux Eau potable

Sources : CODAH - Direction Cycle de l'Eau

PCI - Direction Générale des Finances Publiques - Droits de l'Etat réservés -

Num.	Par	Date	Description
		Juin 2016	

Date édition : 12/06/2017

Echelle: 1/5000